



Júlio um 10/4/2023

PREFEITURA MUNICIPAL DE PIEDADE

SECRETARIA DE GOVERNO

Praça Raul Gomes de Abreu, 200 – Centro – Centro – Piedade – SP
CEP – 18.170-000 – Telefone (15) 3244-8400
E-mail: gabinete@piedade.sp.gov.br

Ofício SEG. 39/2023

Piedade/SP, 30 de março de 2023.

Ref.: Requerimento n. 129/2022

Autoria: Vereador Adilsom Castanho

Excelentíssimo Presidente:

Em atenção ao **requerimento nº 129/2022**, de autoria do Ilmo. Vereador Adilsom Castanho (União Brasil), encaminhamos as informações e manifestações reunidas pela Assessoria Jurídica.

Valemo-nos do ensejo para renovar a Vossa Excelência, assim como aos nobres dignos Vereadores que honram e dignificam esta Egrégia Casa Legislativa, a nossa manifestação de elevado apreço e consideração.

Respeitosamente,

Geraldo Pinto de Camargo Filho
Prefeito Municipal

*Autorizo a
publicação.
Caio Martori.*

Excelentíssimo Senhor

Wandi Augusto Rodrigues

DD. Presidente da Câmara Municipal de Piedade

NESTA

Câmara Municipal de Piedade
PROTOCOLADO
PROTOCOLO GERAL 180/2023
Data: 03/04/2023 - Horário: 18:12
Administrativo



PREFEITURA MUNICIPAL DE PIEDADE

ASSESSORIA JURÍDICA

Praça Raul Gomes de Abreu, 200 - Centro - Piedade - SP

CEP. 18.170-000 - Telefone (15) 3244-8400

E-mail: juridico@piedade.sp.gov.br

Piedade/SP, 30 de março de 2023.

REQUERIMENTO N. 129/2022

Exmo. Prefeito Municipal

Pelo presente, encaminhamos a manifestação enviada pela Secretaria de Obras, Urbanismo e Habitação, em resposta ao requerimento de n. 129/2022, de autoria do Ilmo. Vereador Adilsom Castanho (UB), limitando-nos a reproduzir o exposto pelo responsável.

Aproveitamos a oportunidade para expressar protestos de estima, consideração e respeito.

Atenciosamente,

Caroline Ap. Escanhoela

OAB/SP 423.813

Assessora Jurídica do Município



PREFEITURA MUNICIPAL DE PIEDADE
Secretaria Municipal de Obras, Urbanismo e Habitação

Praça Raul Gomes de Abreu, 200 - Centro - Piedade - SP
CEP. 18.170-000 - Telefone (15) 3244-8400
E-mail: obras@piedade.sp.gov.br

Piedade, 29 de março de 2023.

À

Assessoria Jurídica,

Considerando o requerimento de nº 129/2022, temos a informar que:


1. As Ruas que serão pavimentadas no bairro Butuca são: Maria das Dores Leite Alves e Nilda Leite Soares e se encontram em preparo da base, em atraso de conclusão da etapa devido aos dias chuvosos e, para a conclusão desta etapa, a base deve estar totalmente seca, por isso optou-se em dar finalizar simultaneamente ambas as ruas;
2. Existe projeto, e fora elaborado conforme disponibilidade de recurso;
3. As duas ruas estão sendo pavimentadas por meio de convênio de repasse e complemento de recursos próprios, como consta no cronograma de desembolso do estado em anexo;
4. Se a continuação trata da obra que está havendo, informamos não ter havido paralização de obra por motivos aleatórios, e a obra, mesmo devagar segue em andamento. Se a continuação trata de novas ruas no bairro a serem pavimentadas, dependerá de recursos disponíveis por meios de emendas ou transferências. Não há projetos prontos para demais vias, visto que são elaborados de acordo com a chegada dos recursos.

Sendo o que tinha para o momento, antecipadamente agradeço a colaboração e reitero os protestos de estima e consideração.

Cordialmente,



Renaldo Corrêa da Silva
Chefe de Gabinete

TRECHO DA RUA MARIA DAS DORES LEITE ALVES

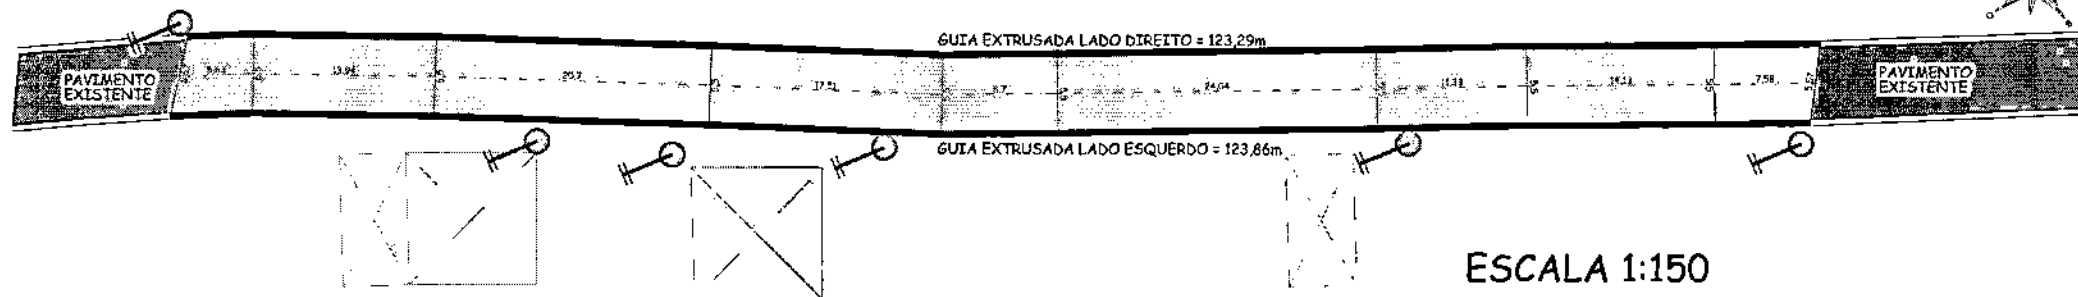

ESCALA 1:150

SEÇÃO DE PAVIMENTAÇÃO - TIPO

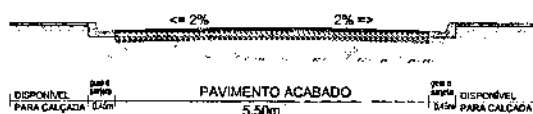


LEGENDA - SEÇÃO TRANSVERSAL

- CBUQ 4,0cm
- IMPRIMAÇÃO IMPERMEABILIZANTE
- BICA CORRIDA 15cm
- SOLO NATURAL


CÁLCULO DA ÁREA DE PAVIMENTAÇÃO

Forma	Extensão	Long. Inic.	Long. Final	Long. Média	Área
Trapezoido	5,63m	5,67m	5,50m	5,585m	31,39m ²
Retângulo	13,94m	5,50m	5,50m	5,50m	76,67m ²
Retângulo	20,70m	5,50m	5,50m	5,50m	113,85m ²
Retângulo	17,81m	5,50m	5,50m	5,50m	96,31m ²
Retângulo	8,70m	5,50m	5,50m	5,50m	47,88m ²
Retângulo	24,04m	5,50m	5,50m	5,50m	132,22m ²
Retângulo	11,33m	5,50m	5,50m	5,50m	77,72m ²
Retângulo	14,13m	5,50m	5,50m	5,50m	64,56m ²
Trapezoido	7,58m	5,67m	5,50m	5,535m	41,69m ²
TOTAL					682,29m ²

LOCALIZAÇÃO

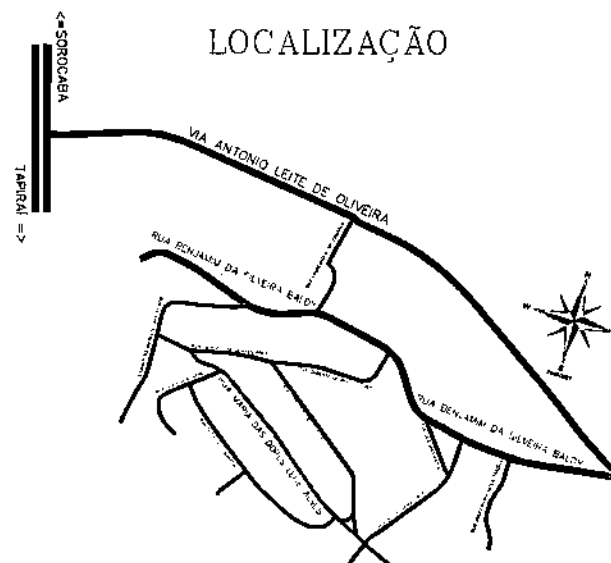

DETALHE GUIA E SARJETA

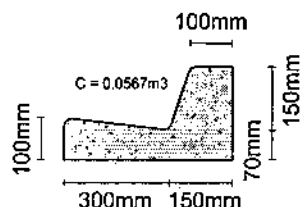

CÁLCULO DA EXTENSÃO DE DRENAGEM SUPERFICIAL

Extensão
123,29m (D) + 123,86m (E)

Extensão Total de Guia: 247,15m

Consumo de concreto por metro de guia extrusada = 0,0567m³

Volume perfil extrusado = Extensão de guias X Área da Seção Transversal

Volume perfil extrusado = 247,15m X 0,0567m³

Volume perfil extrusado = 14,01m³

PROJETO DE PAVIMENTAÇÃO

FOLHA ÚNICA

PAVIMENTAÇÃO DE VIAS URBANAS COM DRENAGEM SUPERFICIAL (GUIA+SARJETA)

PREFEITURA DO MUNICÍPIO DE PIEDADE

RUA MARIA DAS DORES LEITE ALVES

BUTUCA PIEDADE SÃO PAULO

2502720220255262

SITUAÇÃO EM ESCALA

DESENGENHO DE DRENAGEM SUPERFICIAL

FABIANO MACHADO DE OLIVEIRA

ÁREA DE DRENAGEM

ÁREAS DESTA FOLHA

- pavimentação 682,28 m²

- recuperação 0,00 m²

- drenagem superficial 247,15 m

- drenagem profunda 0,00 m

- drenagem (órgão de arte) 0,00 m

PREFEITURA MUNICIPAL DE PIEDADE

Secretaria de Obras, Urbanismo e Mobilidade

APROVADO POR: _____

GOVERNO DO ESTADO DE SÃO PAULO SECRETARIA DE DESENVOLVIMENTO REGIONAL SUBSECRETARIA DE CONVÊNIOS COM MUNICÍPIOS E ENTIDADES NÃO GOVERNAMENTAIS	MUNICÍPIO: PIEDADE/SP	DATA BASE: CDHU: NOVEMBRO/2021 SEM DESONERAÇÃO
---	-------------------------------------	--

OBJETO: PAVIMENTAÇÃO DE VIAS URBANAS	LOCAL: RUA MARIA DAS DORES LEITE ALVES, BAIRRO BUTUCA - PIEDADE / SP	PRAZO PROPOSTO DO CONVÊNIO INÍCIO: data da assinatura do convênio. FINAL: 720 dias a partir da data da assinatura do convênio
--	--	---

ITEM	SERVIÇOS	UNID.	ETAPA ÚNICA				TOTAL
			PERÍODO: 720 dias				
			PRAZO DE LIBERAÇÃO: em até 30 dias após a emissão da Ordem de Serviços	PRAZO DE EXECUÇÃO: 690			
1	SERVIÇOS PRELIMINARES	m²	6,11				6,11
		RS	4.666,60				4.666,60
2	PAVIMENTAÇÃO ASFÁLTICA (CБУQ)	m²	682,29				2.266,43
		RS	79.996,75				79.996,75
3	DRENAGEM SUPERFICIAL (GUIAS EXTRUSADAS)	m³	14,01				14,01
		RS	26.305,59				26.305,59
4		m²					0,00
		RS					0,00
5		m					0,00
		RS					0,00
9		m					0,00
		RS					0,00
10		m					0,00
		RS					0,00
11		m					0,00
		RS					0,00
12		m					0,00
		RS					0,00
13		m					0,00
		RS					0,00
RECURSOS ESTADUAIS			100.000,00		0,00		100.000,00
RECURSOS PRÓPRIOS			10.968,94		0,00		10.968,94
TOTAL			110.968,94		0,00		110.968,94

Engº Fabiano Machado de Oliveira
CREA nº 5070197768

Piedade, 22 de FEVEREIRO de 2022.

Diagrama de um trecho de estrada com 2% de inclinação transversal. O diagrama mostra uma seção transversal de uma estrada com uma inclinação de 2% para a direita. O pavimento acabado tem uma largura de 5,50m. As laterais da estrada são rotuladas como "DISPONÍVEL PARA CALÇADA".

	CUBO 4,0cm		BICA CORCIDA 15cm
	IMPRIMAÇÃO IMPERMEABILIZANTE		SOLO NATURAL

	BOCA DE LOBO SIMPLES		TUBULAÇÃO PA-2 800mm
	BOCA DE LOBO EXISTENTE		GUIA + SARIJETA EXTRUSADA
	PAVIMENTO A CONSTRUIR		SARIJETÃO MOLDADO NO LOCAL

OBSERVAÇÕES:
1 - ÁREA DE PAVIMENTAÇÃO AFERIDA POR
MEIO DE SOFTWARE TIPO CAD;
2 - LEVANTAMENTO TOPOGRÁFICO POR
GEORREFERENCIAMENTO;

Extensão
338,15m (D) + 346,23m (E)

Extensão Total de Guia: 684,38m

PROJETO DE PAVIMENTAÇÃO

FOLHA
UNIC

PAVIMENTAÇÃO DE VIAS URBANAS COM DRENAGEM SUPERFICIAL (GUIA-BARRETA) E PROFUNDA

PREFEITURA DO MUNICÍPIO DE PIEDADE

RUA NILDA LEITE SOARES

— BUTUCA

— PIEDADE

— SÃO PAULO

Nº 26027230/232324529

— INICIADA

ÁREA MISTA POLCA

CONVÊNIO PRECISO DE CATEGORIA PAVIMENTAMENTO

FAVIANO MACEDO DE OLIVEIRA

PROPOSTA DE LANCAMENTO DE FICHAS

Suporte de Orelha, Urticaria e Injeção

APROVAÇÃO 18.04.2010

— pavimentação	157,23 m²
— reaparelhamento	0,00 m²
— drenagem superficial	853,58 m
— drenagem profunda	18,50 m
— drenagem (bacia de fundo)	3,00 m



PREFEITURA MUNICIPAL DE PIEDADE
Secretaria Municipal de Obras, Urbanismo e Habitação

Praça Raul Gomes de Abreu, 200 - Centro - Piedade - SP
CEP. 18.170-000 - Telefone (15) 3244-8400
E-mail: obras@piedade.sp.gov.br

GOVERNO DO ESTADO DE SÃO PAULO SECRETARIA DE DESENVOLVIMENTO REGIONAL SUBSECRETARIA DE CONVÊNIOS COM MUNICÍPIOS E ENTIDADES NÃO GOVERNAMENTAIS	MUNICÍPIO: PIEDADE/SP
---	-------------------------------------

LOCAL: RUA NILDA LEITE SOARES, BAIRRO BUTUCA - PIEDADE / SP	DATA BASE: CDHU: 02/2022 (SEM DESONERAÇÃO) SINAPI: 02/2022 (SEM DESONERAÇÃO)
--	--

OBJETO: PAVIMENTAÇÃO DE VIAS URBANAS	PRAZO PROPOSTO DO CONVÊNIO INÍCIO: data da assinatura do convênio. FINAL: 720 dias a partir da data da assinatura do convênio
--	--

ITEM	SERVIÇOS	UNID.	ETAPA ÚNICA		TOTAL
			PERÍODO: 720 dias		
			PRAZO DE LIBERAÇÃO: em até 30 dias após a emissão da Ordem de Serviços	PRAZO DE EXECUÇÃO: 690	
1	SERVIÇOS PRELIMINARES	m²	6,11		6,11
		RS	3.402,54		3.402,54
2	PAVIMENTAÇÃO ASFÁLTICA (CBUQ)	m²/m³	5.860,76		5.860,76
		RS	237.769,95		237.769,95
3	DRENAGEM SUPERFICIAL	m/m³	685,58		685,58
		RS	39.282,69		39.282,69
4	DRENAGEM PROFUNDA	m³/m/un	98,83		98,83
		RS	14.576,34		14.576,34

RECURSOS ESTADUAIS	200.000,00	200.000,00
RECURSOS PRÓPRIOS	95.031,52	95.031,52
TOTAL	295.031,52	295.031,52

Piedade, 23 de MARÇO de 2022.

Engº Fabiano Machado de Oliveira
CREA nº 5070197768